


# **Mobilier urbain, place du Vallon**


## **Plans de construction schématiques**

## Mobilier urbain, place du Vallon

## Banc granit-bois situation-profil-coupe 1:20

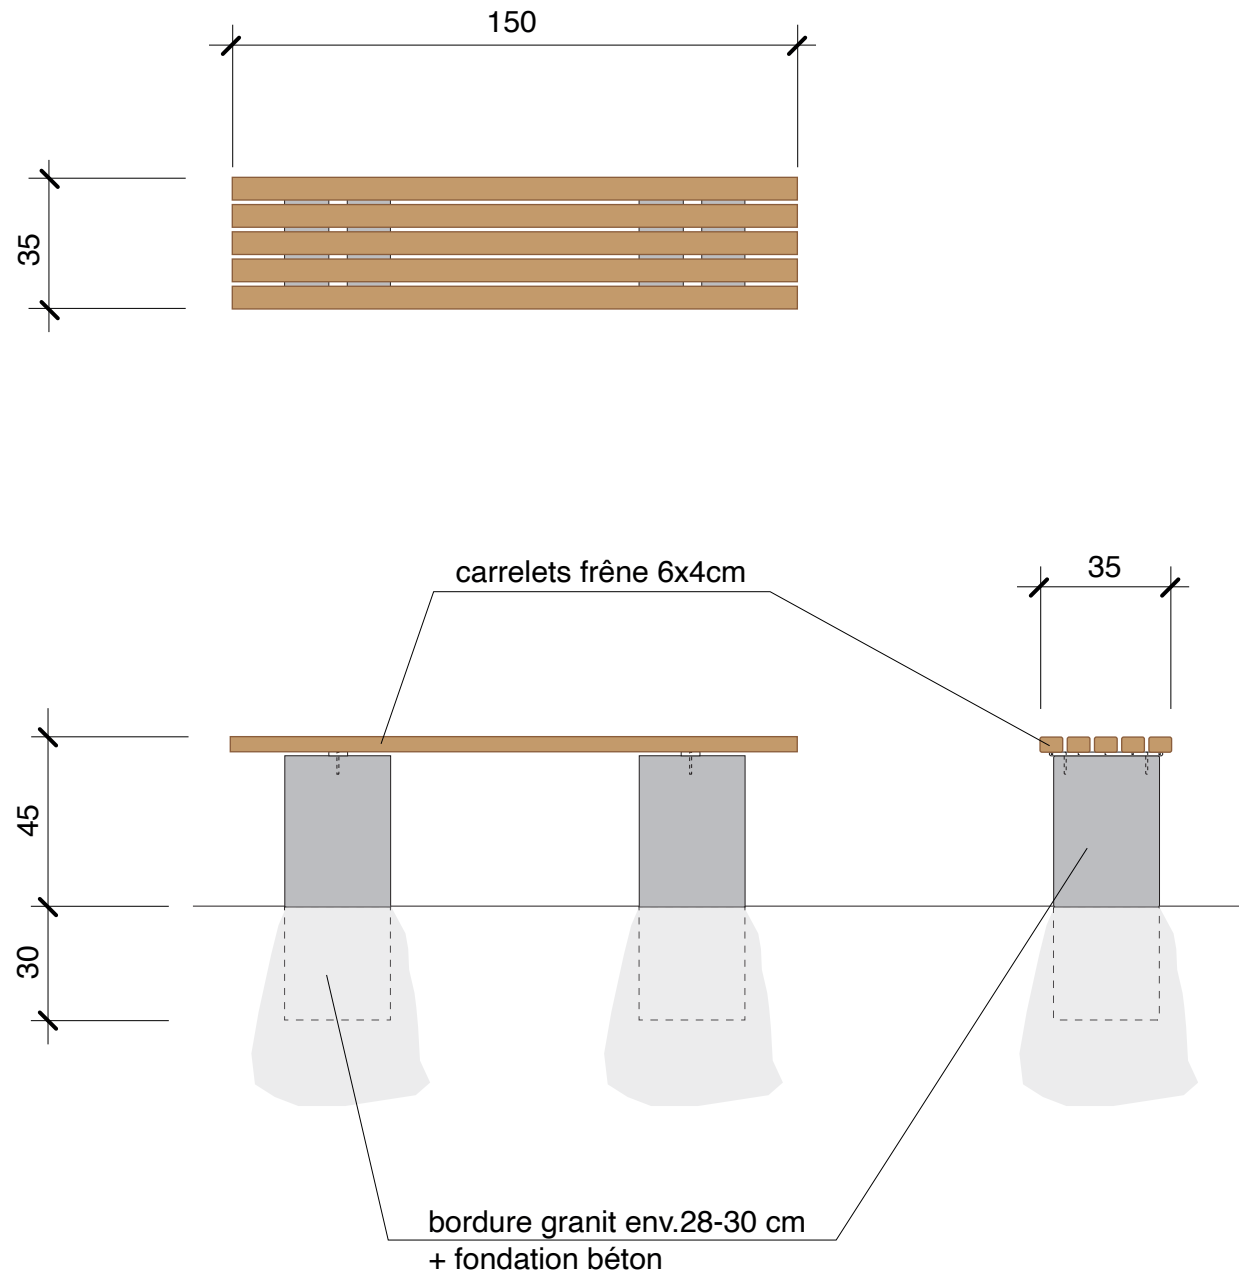


**Banc granit-bois dossier situation-profil-coupe 1:20**  
**4 pièces**

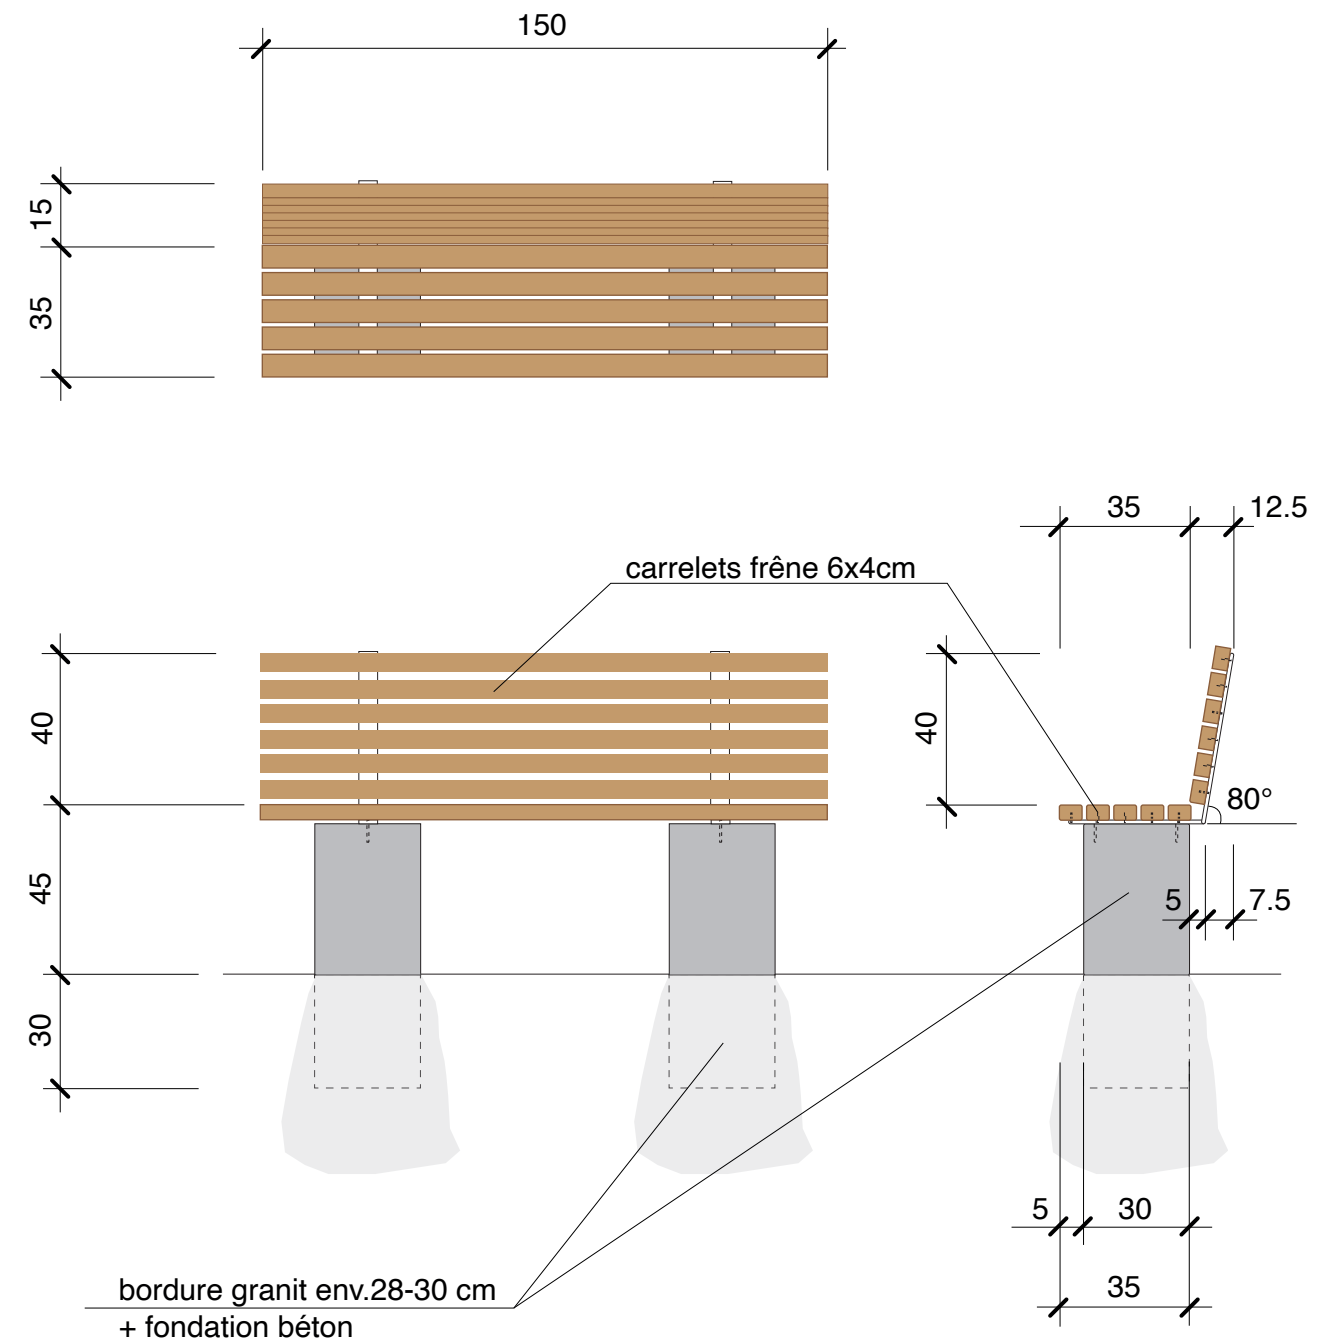

# Mobilier urbain, place du Vallon

## Banc granit-bois hexagonal situation-coupe “tour d’arbre” 1:20

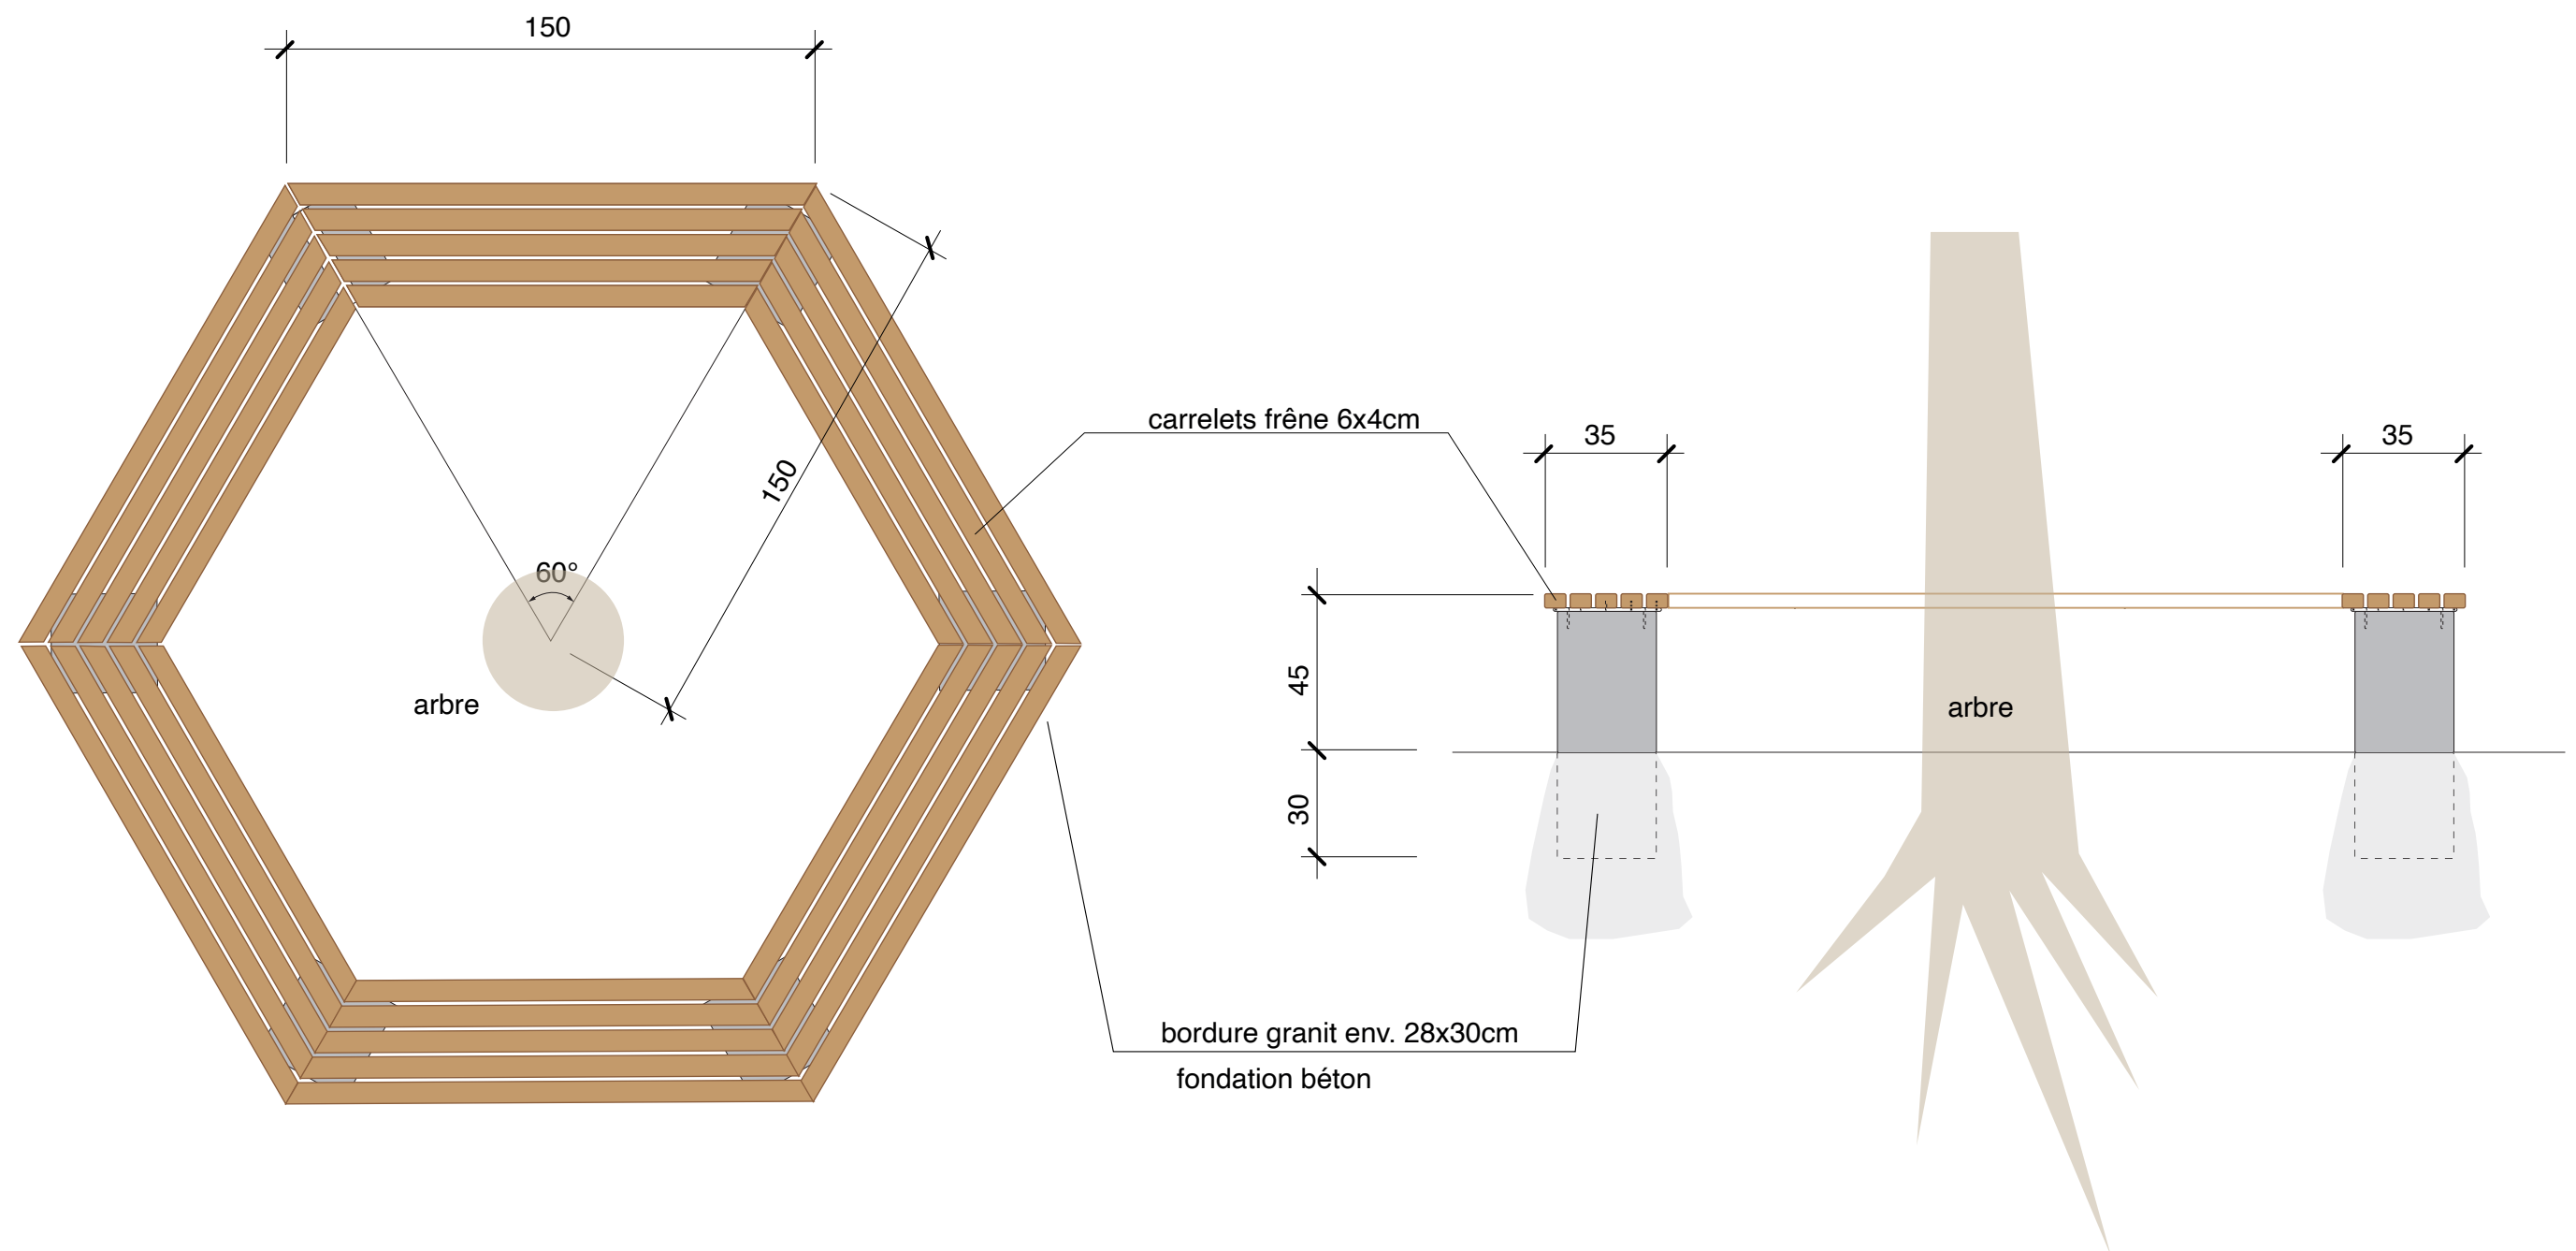


# Mobilier urbain, place du Vallon

## Banc granit situation-profil-coupe 1:20

### 6 pièces

(les dimensions des bordures sont données à titre indicatif)

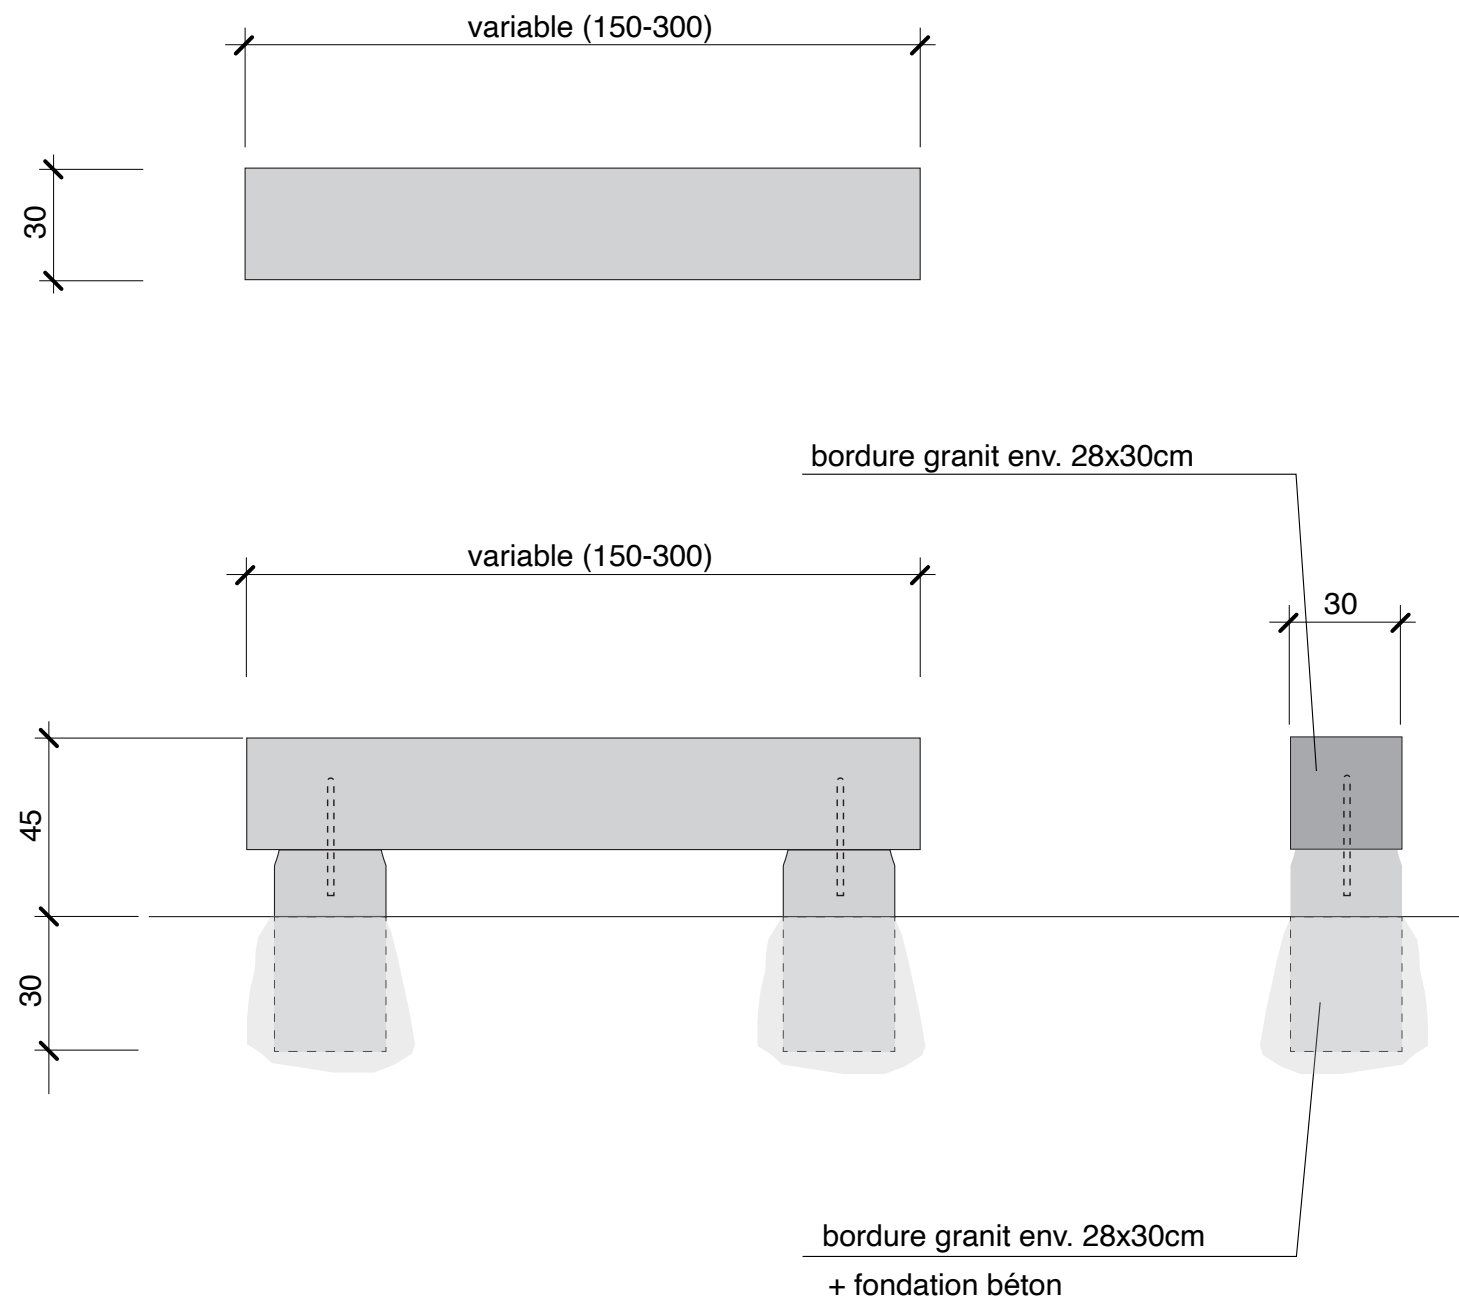

## Détail ancrage granit

